


PŮDORYS 1.NP - NOVÝ STAV

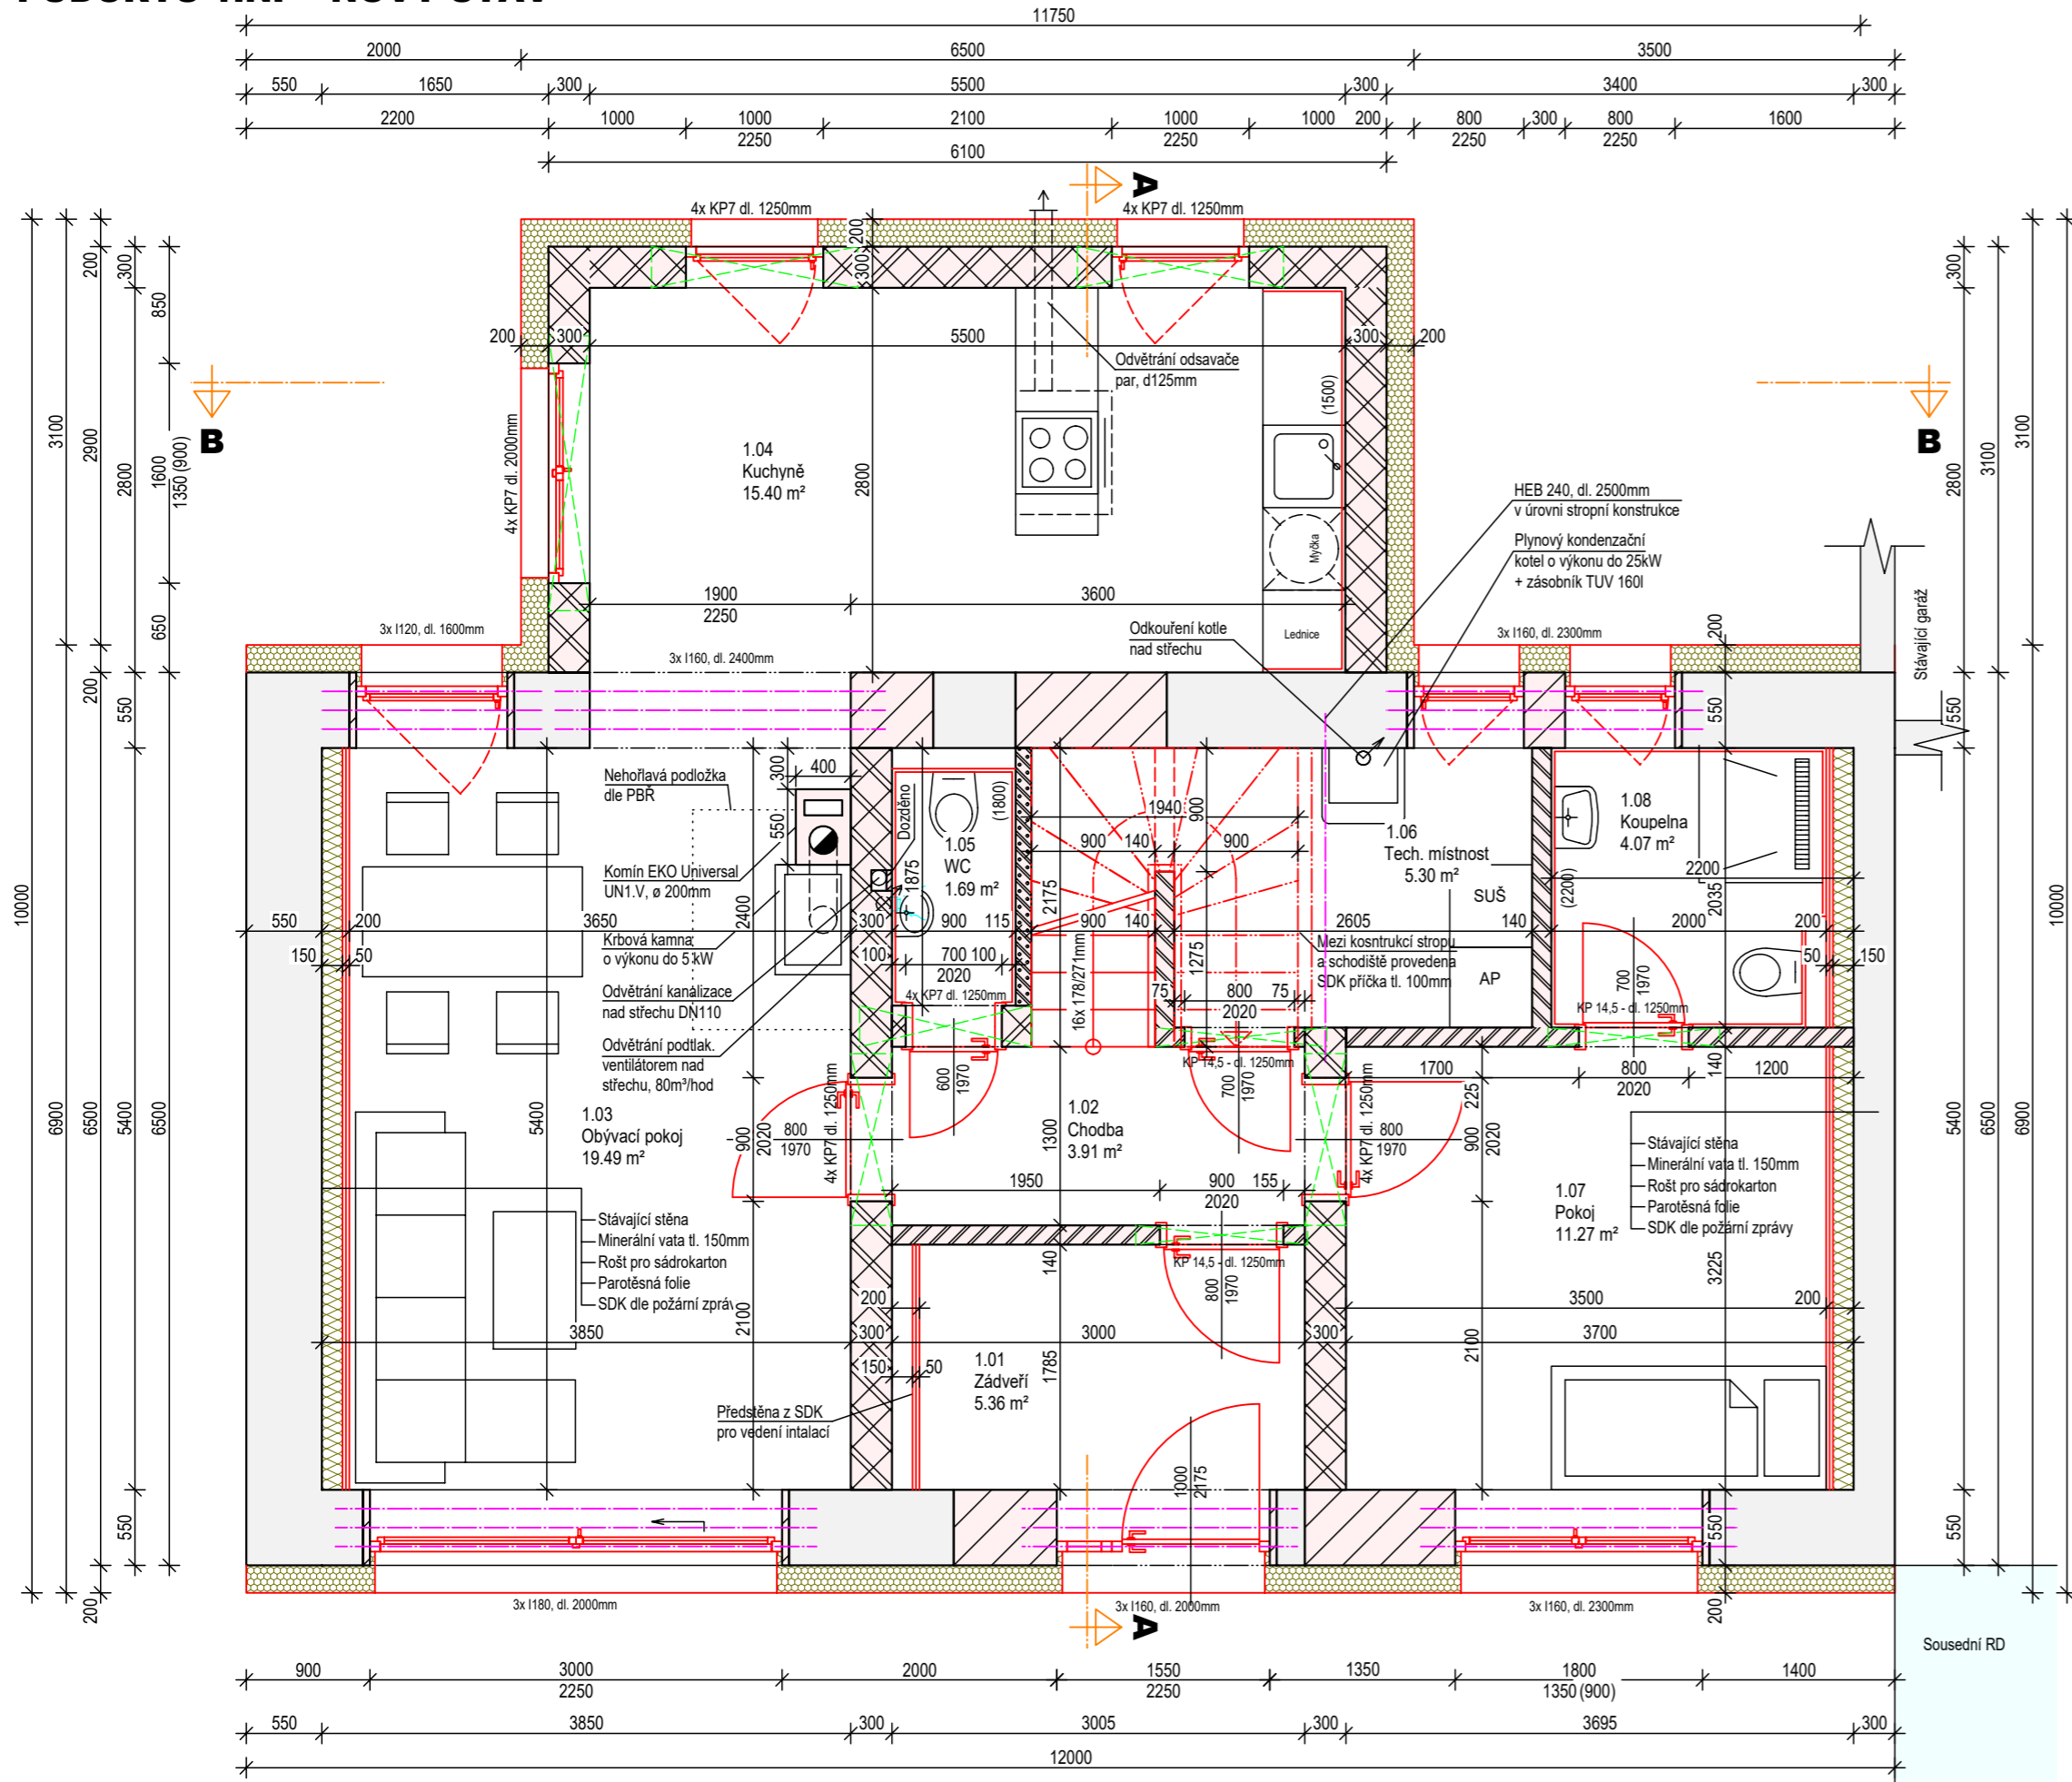

LEGENDA MÍSTNOSTÍ

ČÍSLO	NÁZEV MÍSTNOSTI	PLOCHA	PODLAHA
1.01	Zádveří	5.4	Keramická dlažba
1.02	Chodba	3.9	Vinylová podlaha
1.03	Obývací pokoj	19.5	Vinylová podlaha
1.04	Kuchyně	15.4	Vinylová podlaha
1.05	WC	1.7	Keramická dlažba
1.06	Tech. místnost	5.3	Keramická dlažba
1.07	Pokoj	11.3	Vinylová podlaha
1.08	Koupelna	4.1	Keramická dlažba

PLOCHA MÍSTNOSTÍ CELKEM: 66.6 m²

LEGENDA MATERIÁLŮ:

- Zdivo POROTHERM 30 Profi tl.300mm P10
- Zdivo POROTHERM 14 Profi tl.140mm P10
- Zdivo POROTHERM 11,5 Profi tl.115mm P10
- Stávající zdivo
- Dozdívací práce
- Tepelná izolace EPS F70 tl. 200mm - zateplení fasády
- Tepelná izolace minerální vata tl. 150mm - zateplení štítových stěn
- Nové konstrukce
- Keramický obklad

POZNÁMKA:

- Provedením drážek ve zdivu pro umístění instalací nesmí dojít k narušení statické funkce zdiva.
- Při provádění komínového systému dodržovat technologické postupy výrobce, výška vyběračního otvoru min. 300mm nad podlahou, výška sopouchu dle výrobce topidla.
- Před osazením oken je nutné jejich rámy opatřit parotěsnou páskou, přípojovací spára musí být z vnitřní strany provedena jako parotěsná.
- Při provádění stavby je nutné dodržet technologické postupy výrobce příslušného systému.
- Rozsah odpovídá dokumentaci pro stavební povolení.

jh PROJEKT
CEKOV s.r.o.

Cekov 55, 338 08 Zbiroh
tel.: +420 604 911 516
info@projekt-jh.cz
IČO: 061 20 962

VYPRACOVAL: Karel Štochl, Josef Holub
Ing. arch. Petra Šmolíková

INVESTOR: Blanka Petrovská, alej Svobody 882/60, Severní Předměstí, 323

AKCE: Stavební úpravy, přístavba a nástavba
rodinného domu č.p. 18 na st.p.č 7
a ppč. 270 v k.ú. Holoubkov

VÝKRES: Půdorys 1.NP - nový stav
STAVEBNÍ ČÁST

ZAKÁZKA: 521/2020
DATUM: 11/2020
STUPĚŇ: DOS
MĚŘÍTKO: 1:50

Č. VÝKRESU | ČÍSLO PARÉ

107