


# PŮDORYS PODKROVÍ - NOVÝ STAV

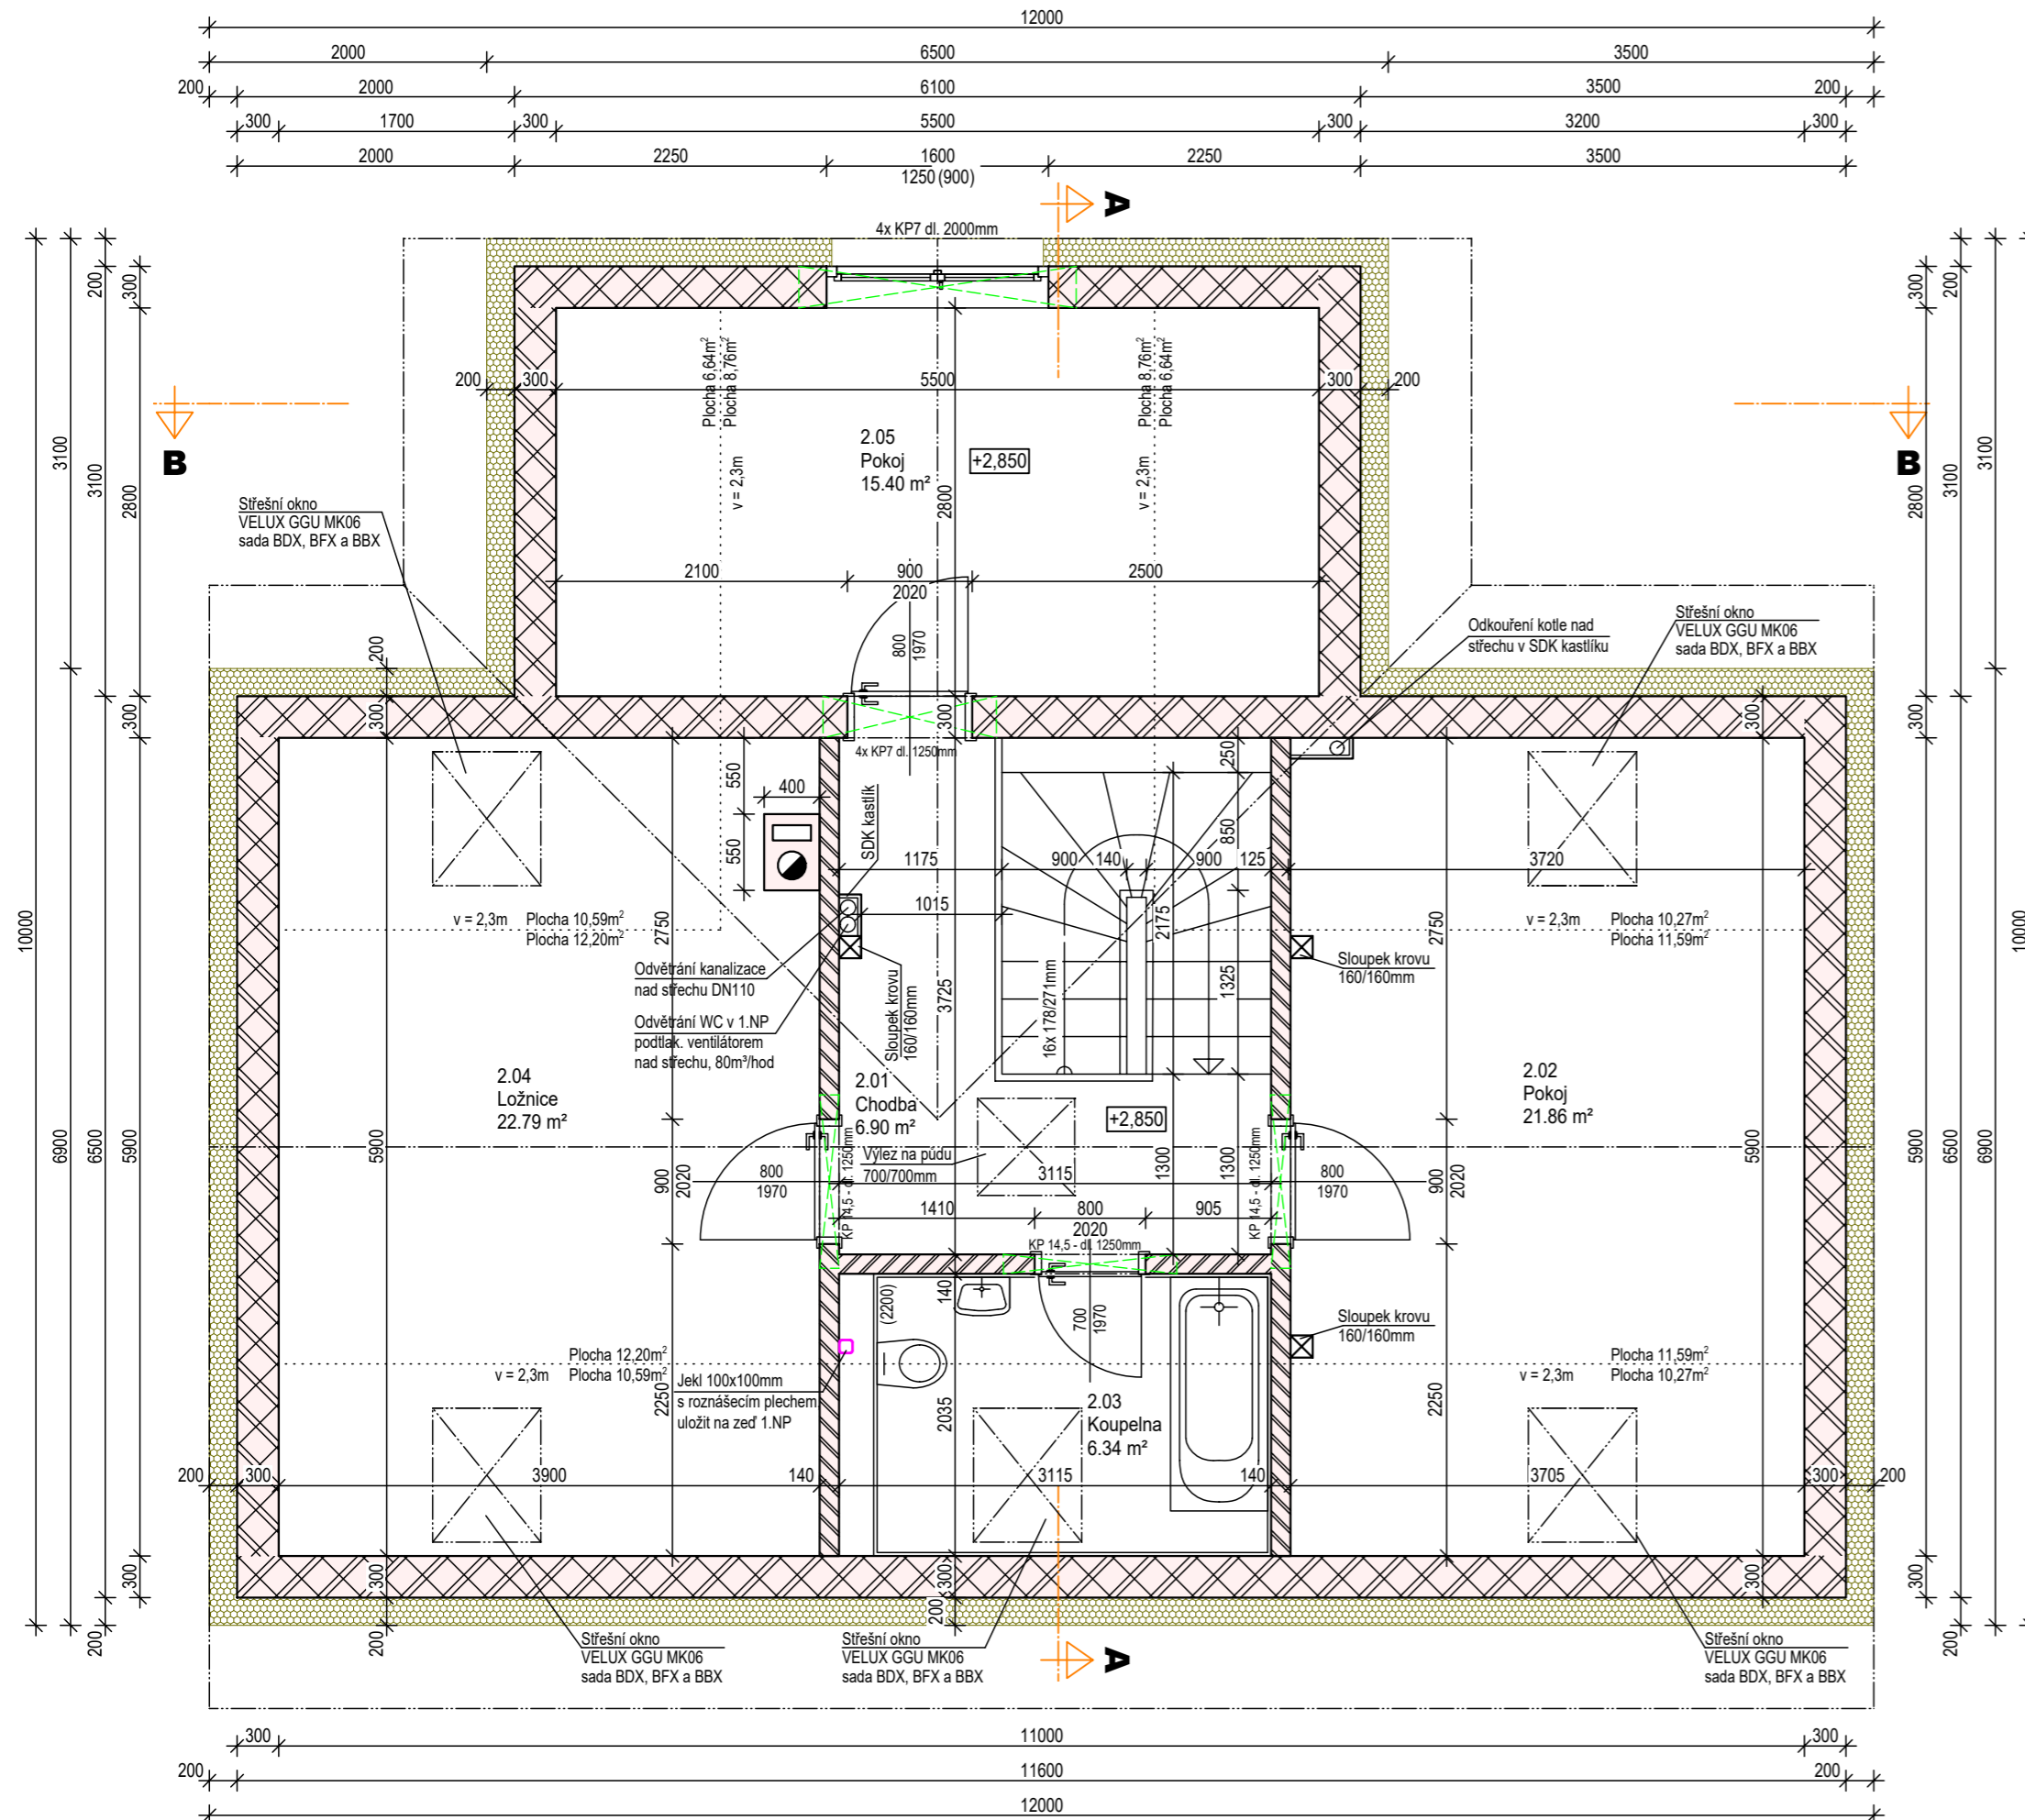

## LEGENDA MÍSTNOSTÍ

ČÍSLO	NÁZEV MÍSTNOSTI	PLOCHA	PODLAHA
2.01	Chodba	6.9	Vinylová podlaha
2.02	Pokoj	21.9	Vinylová podlaha
2.03	Koupelna	6.3	Keramická dlažba
2.04	Ložnice	22.8	Vinylová podlaha
2.05	Pokoj	15.4	Vinylová podlaha

PLOCHA MÍSTNOSTÍ CELKEM: 73.3 m<sup>2</sup>



## LEGENDA MATERIÁLŮ:

	Zdivo POROTHERM 14 Profi tl.140mm P10
	Zdivo POROTHERM 11,5 Profi tl.115mm P10
	Teplná izolace EPS F70 tl. 200mm - zateplení fasády
	(2200) Keramický obklad

### POZNÁMKA:

- Provedením drážek ve zdivu pro umístění instalací nesmí dojít k narušení statické funkce zdiva.
- Při provádění komínového systému dodržovat technologické postupy výrobce, výška vyběračního otvoru min. 300mm nad podlahou, výška sopouchu dle výrobce topidla.
- Před osazením oken je nutné jejich rámy opatřit parotěsnou páskou, připojovací spára musí být z vnitřní strany provedena jako parotěsná.
- Při provádění stavby je nutné dodržet technologické postupy výrobce příslušného systému.
- Rozsah odpovídá dokumentaci pro stavební povolení.

**ih** PROJEKT  
CEKOV s.r.o.

Cekov 55, 338 08 Zbiroh  
tel.: +420 604 911 516  
info@projekt-ih.cz  
IČO: 061 20 962

VYPRACOVAL: Karel Štochl, Josef Holub  
Ing. arch. Petra Šmolíková

INVESTOR: Blanka Petrovská, alej Svobody 882/60, Severní Předměstí, 323

AKCE: Stavební úpravy, přístavba a nástavba  
rodinného domu č.p. 18 na st.p.č 7  
a ppč. 270 v k.ú. Holoubkov

VÝKRES: Půdorys podkroví - nový stav  
STAVEBNÍ ČÁST

ZAKÁZKA: 521/2020  
DATUM: 11/2020  
STUPĚŇ: DOS  
MĚŘÍTKO: 1:50

Č. VÝKRESU | ČÍSLO PARÉ

**109**