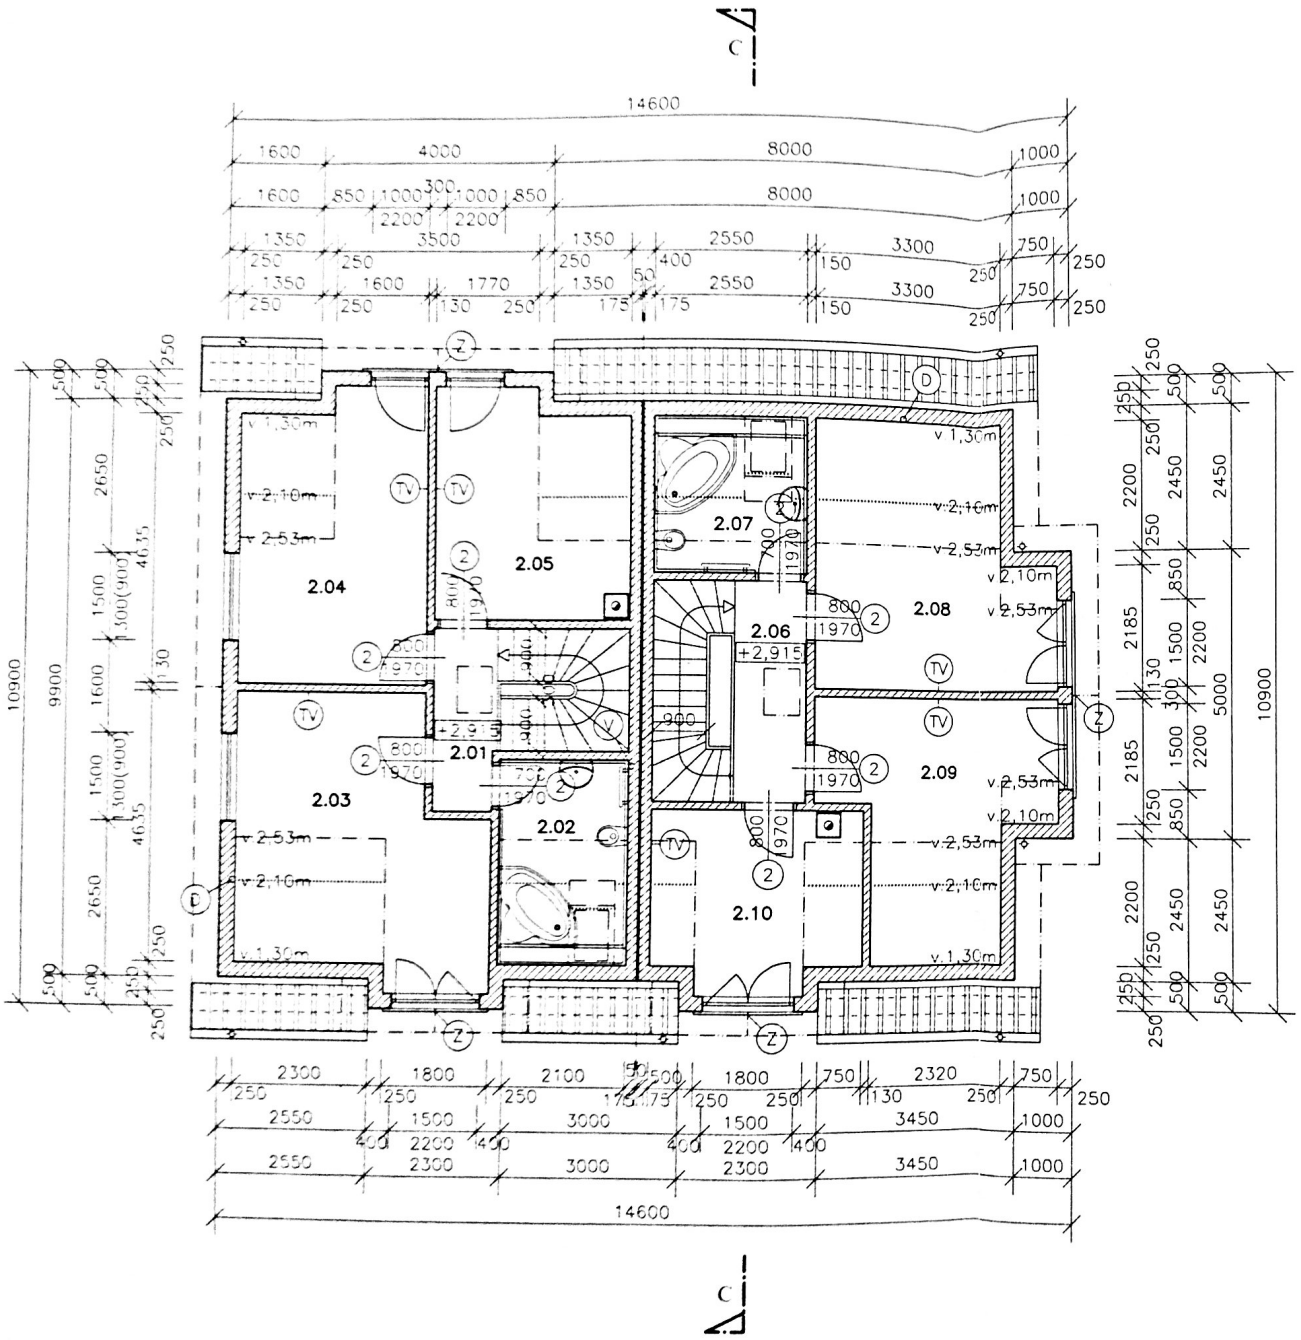

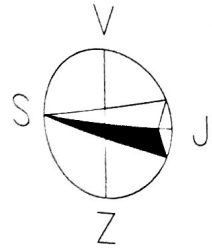

VÝPIS MÍSTNOSTÍ:

OZN.	MÍSTNOST	PLOCHA m^2	ÚPRAVY POVRCHŮ		
			PODLAHY	STĚNY	STROPU
Rodinný dům "C I"		Σ 57,82			
2.01	Chodba	3,37	lamino	nástřik	nástřik
2.02	Koupelna	7,77	ker.dlažba	ker.obklad	nástřik
2.03	Ložnice	18,57	lamino	nástřik	nástřik
2.04	Ložnice	15,63	lamino	nástřik	nástřik
2.05	Ložnice	12,48	lamino	nástřik	nástřik
Rodinný dům "C II"		Σ 53,74			
2.06	Chodba	4,52	lamino	nástřik	nástřik
2.07	Koupelna	6,80	ker.dlažba	ker.obklad	nástřik
2.08	Ložnice	17,48	lamino	nástřik	nástřik
2.09	Ložnice	14,74	lamino	nástřik	nástřik
2.10	Ložnice	10,20	lamino	nástřik	nástřik

LEGENDA MATERIÁLŮ:

- dřevěné konstrukce
- tepelná izolace

LEGENDA:

- (2) vnitřní dveře SOLO XX
- (TV) televizní zásuvka
- (Z) dřevěné zábradlí výšky 1,0 m – viz. technická zpráva
- (D) odvětrání digestoře – viz část PD "Technické vybavení objektu"
- (V) odvětrání koupelny – viz část PD "Technické vybavení objektu"

PROJEKTANT:	Ing. Petr Lorenz, CSc.	DATUM:	11/2006
KRESLIL:	Ing. Lenka Tomanová	FORMÁT:	2xA4
ÚČEL PD:	PD změn. stavby před dokončením		
NOVOSTAVBA DVOJDOMU "C" BEROUN – ZÁVODÍ		č.parc.	7
INVESTOR:	ČMES bau-export,a.s., Hybernská 20, Praha 1		
MÍSTO:	Beroun, parcely č. 1945/21 a 1945/22		
předmět výkresu: PŮDORYS PODKROVÍ (2.NP)		měřítko: 1:100	č.výk.: 5