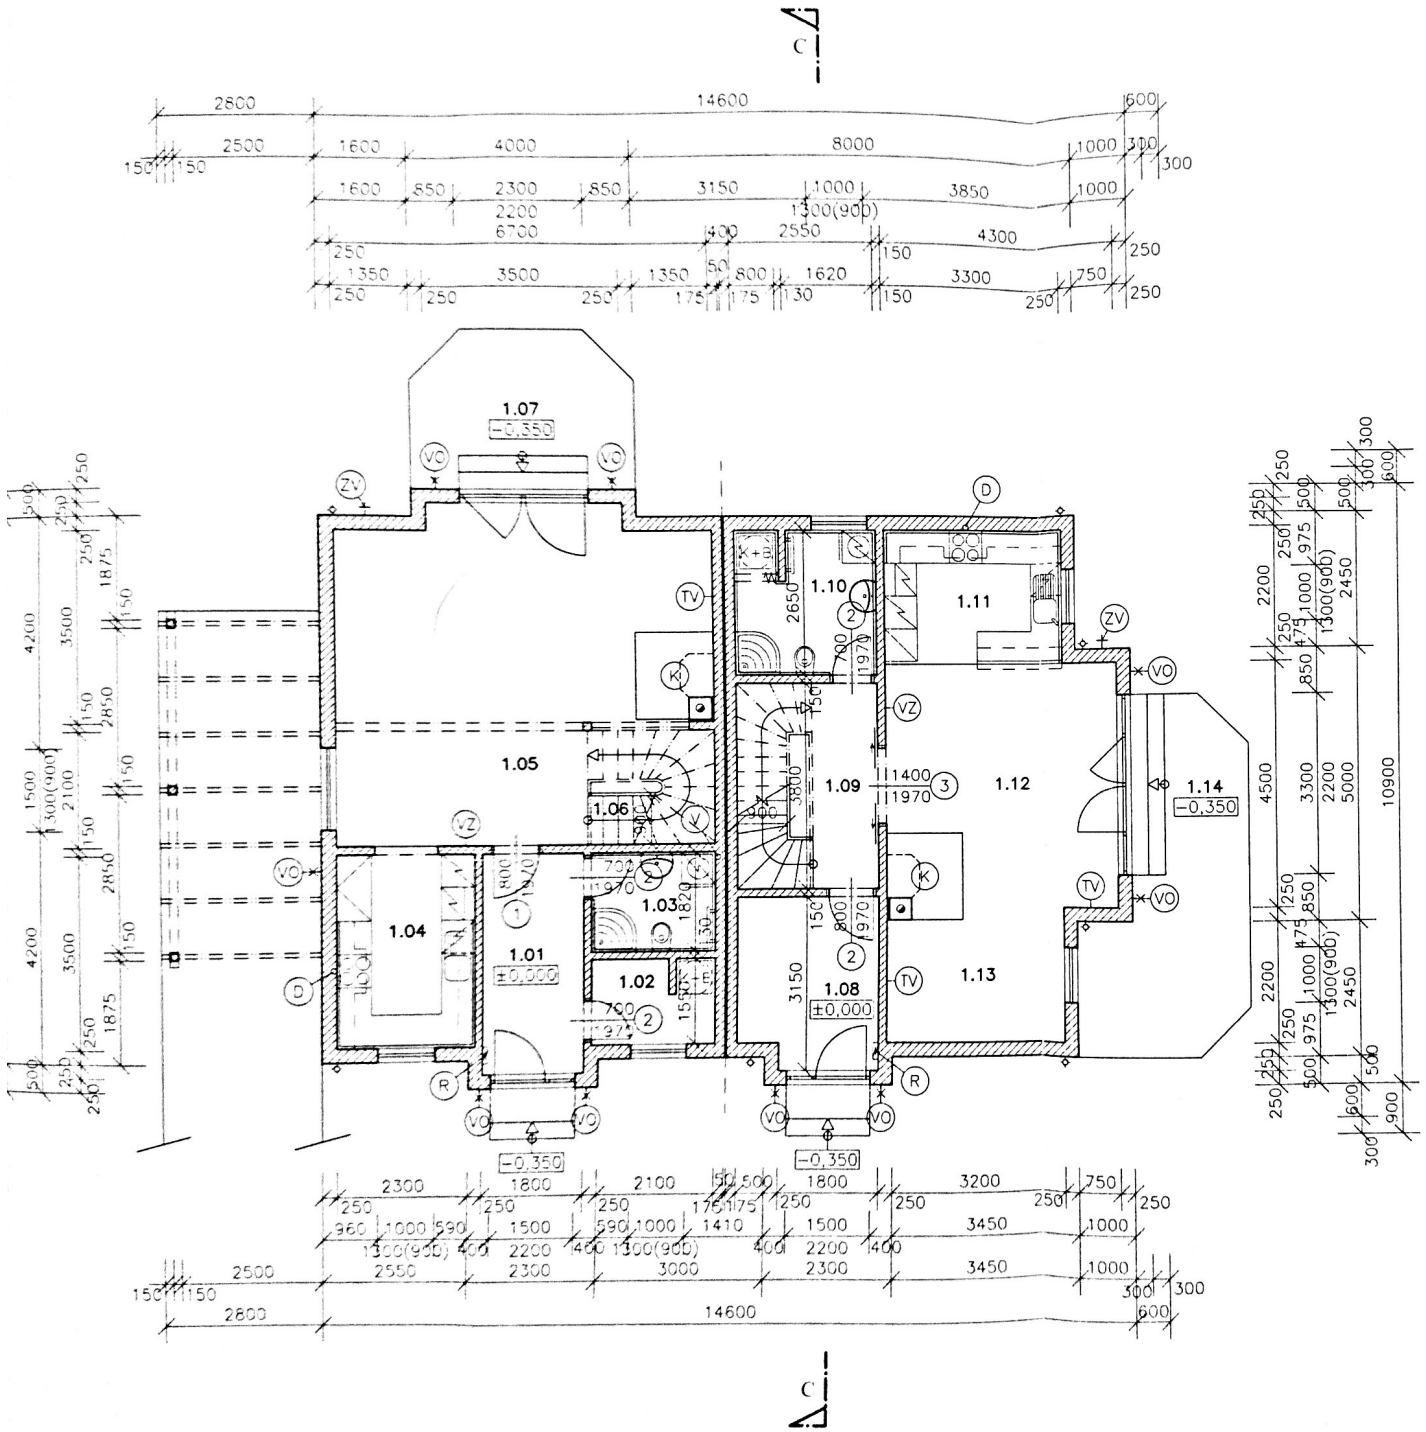

VÝPIS MÍSTNOSTÍ:

OZN.	MÍSTNOST	PLOCHA m²	ÚPRAVY POVRCHŮ		
			PODLAHY	STĚNY	STROPU
	Rodinný dům "C"	Σ 83,05			
1.01	Zádveří	7,20	ker.dlažba	nástřik	nástřik
1.02	Šatna,kotel	3,36	ker.dlažba	nástřik	nástřik
1.03	Koupelna	4,04	ker.dlažba	ker.obklad	nástřik
1.04	Kuchyně	8,47	ker.dlažba	ker.obklad	nástřik
1.05	Obytný prostor	34,94	lamino	nástřik	nástřik
1.06	Schodiště	5,04	dřev.stupně		
1.07	Terasa		per.dlažba		
	Rodinný dům "C II"	Σ 59,33			
1.08	Zádveří	7,66	ker.dlažba	nástřik	nástřik
1.09	Chodba,schodiště	9,69	lamino	nástřik	nástřik
1.10	Koupelna,kotel	6,64	ker.dlažba	ker.obklad	nástřik
1.11	Kuchyňský kout	8,09	ker.dlažba	ker.obklad	nástřik
1.12	Obývací pokoj	19,27	lamino	nástřik	nástřik
1.13	Jídelní kout	7,98	lamino	nástřik	nástřik
1.14	Terasa		per.dlažba		

LEGENDA MATERIÁLŮ:

- dřevěné konstrukce
- tepelná izolace

LEGENDA:

- (1) vnitřní dveře SOLO XVIII
- (2) vnitřní dveře SOLO XX
- (3) vnitřní dveře SOLO IV
- (R) elektrorozvaděč
- (TV) televizní zásuvka
- (VZ) venkovní zvonek
- (VO) venkovní osvětlení
- (ZV) zahradní ventil a venkovní elektrozásuvka
- (K) plocha vybetonovaná pod krbem – viz. technická zpráva
- (D) odvětrání digestoře – viz. část PD "Technické vybavení objektu"
- (V) odvětrání koupelny – viz. část PD "Technické vybavení objektu"

V / S J / Z

POZNÁMKA:

Odkouření kotlů – viz. část PD "Technické vybavení objektu".

PROJEKTANT:	Ing. Petr Lorenz, CSc.	DATUM: 11/2006
KRESLIL:	Ing. Lenka Tomanová	FORMÁT: 2xA4
ÚČEL PD:	PD pro stav. řízení a ohlášení stavby	

NOVOSTAVBA DVOJDOMU "C"
BEROUN – ZÁVODÍ

INVESTOR:	ČNES bau-export,a.s., Hybernská 20, Praha 1	3.paré: 6
MÍSTO:	B. roun, parcely č. 1345/21 a 1345/22	
předmět výkresu: PŮDORYS PŘÍZEMÍ (1.NP)	měřítko: 1:100	č.výk.: 4