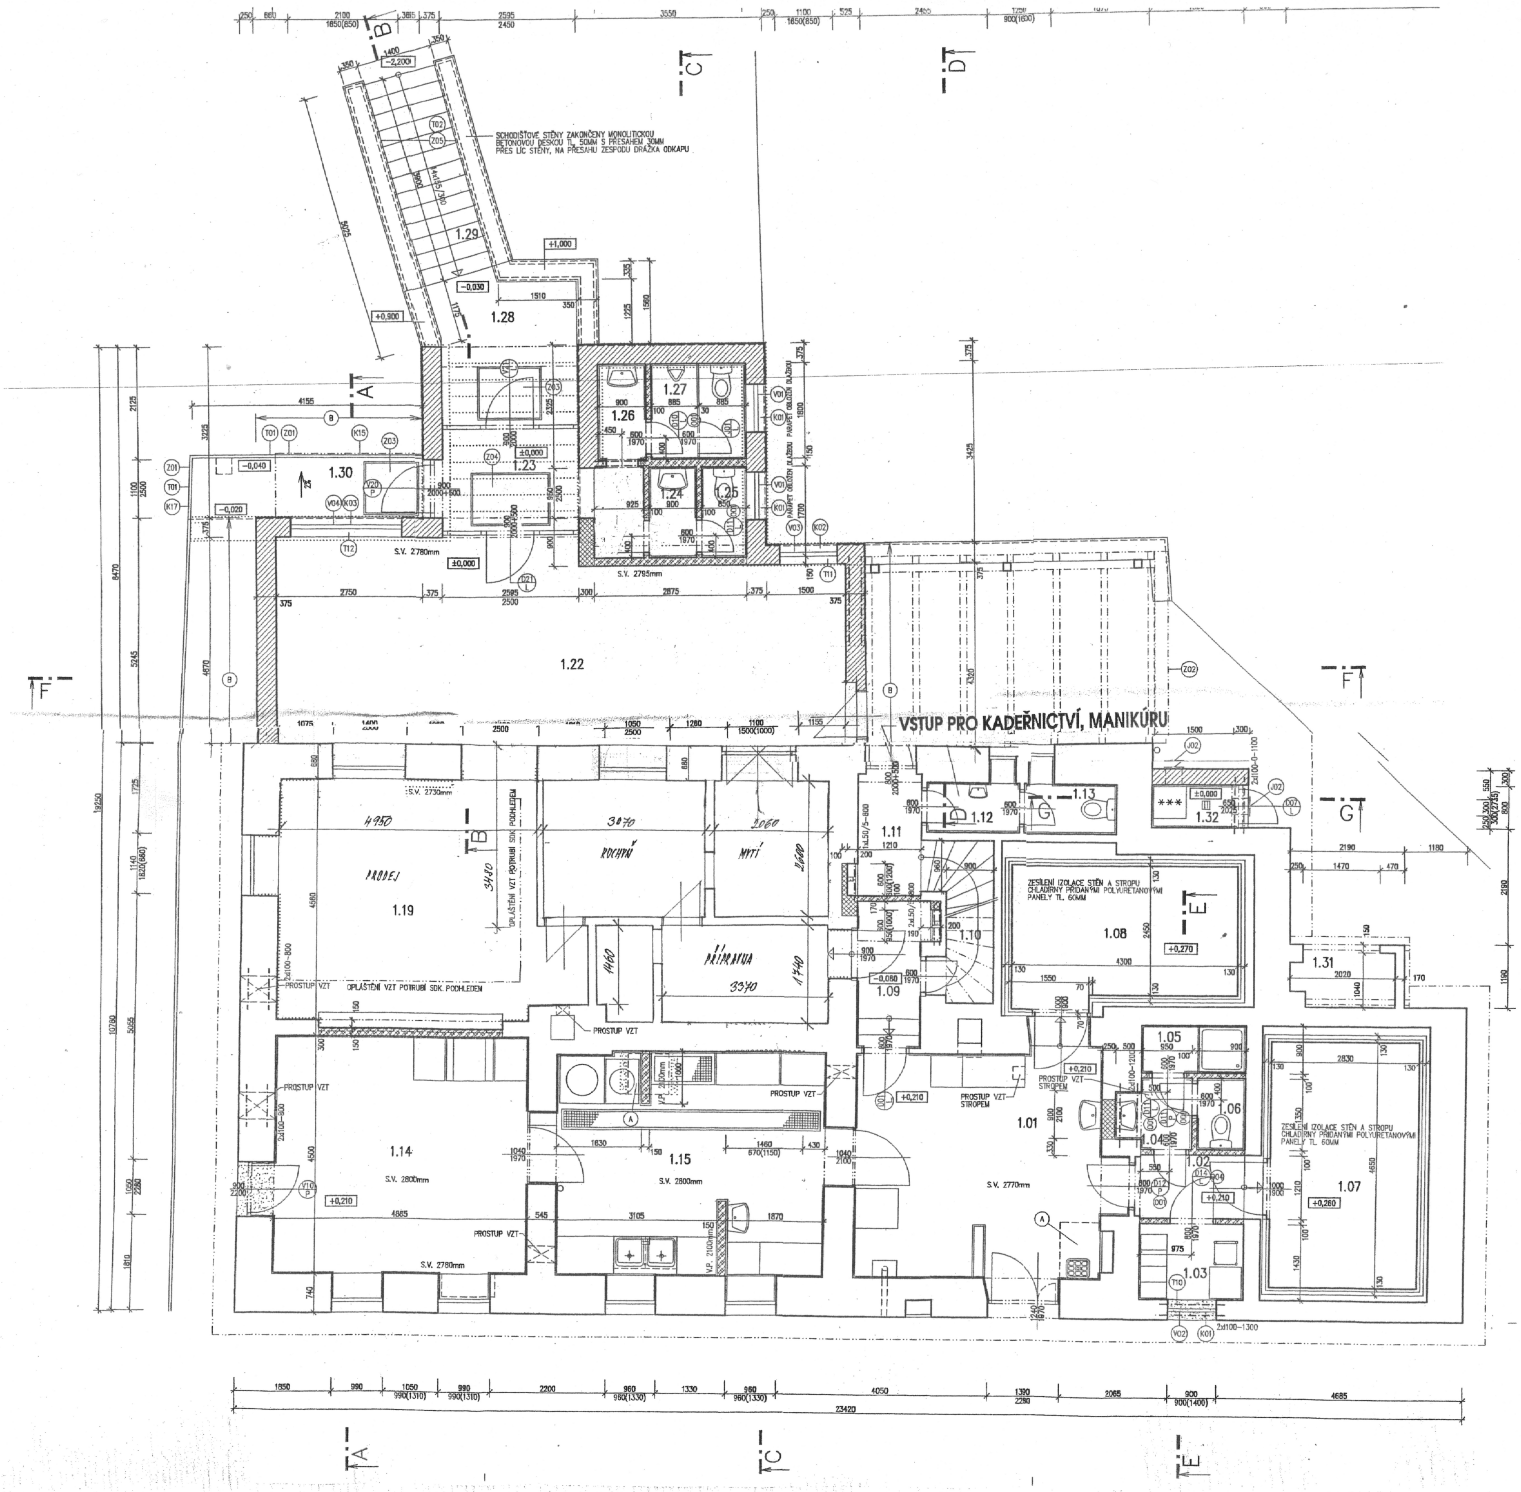
VSTUP PRO KADEŘNICTVÍ, MANIKÚRU
SCHODIŠTOVÉ STĚNY ZAKONČENY MONOLITICKOU BETONOVOU DESKOU TL. 50MM S PŘESAHEM 30MM PŘES LÍC STĚNY, NA PŘESAHU ZESPODU DRÁŽKA ODKAPU
PRODEJ
ROCHYŇ
MYTÍ
PŘÍPRAVNA
ZESÍLENÍ IZOLACE STĚN A STROPU CHLADÍRNY PŘÍDANÝMI POLYURETANOVÝMI PANELY TL. 60MM
OPLÁŠTĚNÍ VZT POTRUBÍ SDK. POCHLEDEM
PROSTUP VZT
PROSTUP VZT STROPEM
S.V. 2780mm
S.V. 2795mm
S.V. 2730mm
S.V. 2800mm
S.V. 2770mm
1.01
1.02
1.03
1.04
1.05
1.06
1.07
1.08
1.09
1.10
1.11
1.12
1.13
1.14
1.15
1.19
1.22
1.23
1.24
1.25
1.26
1.27
1.28
1.29
1.30
1.31
1.32