


Severovýchodní pohled

1:100

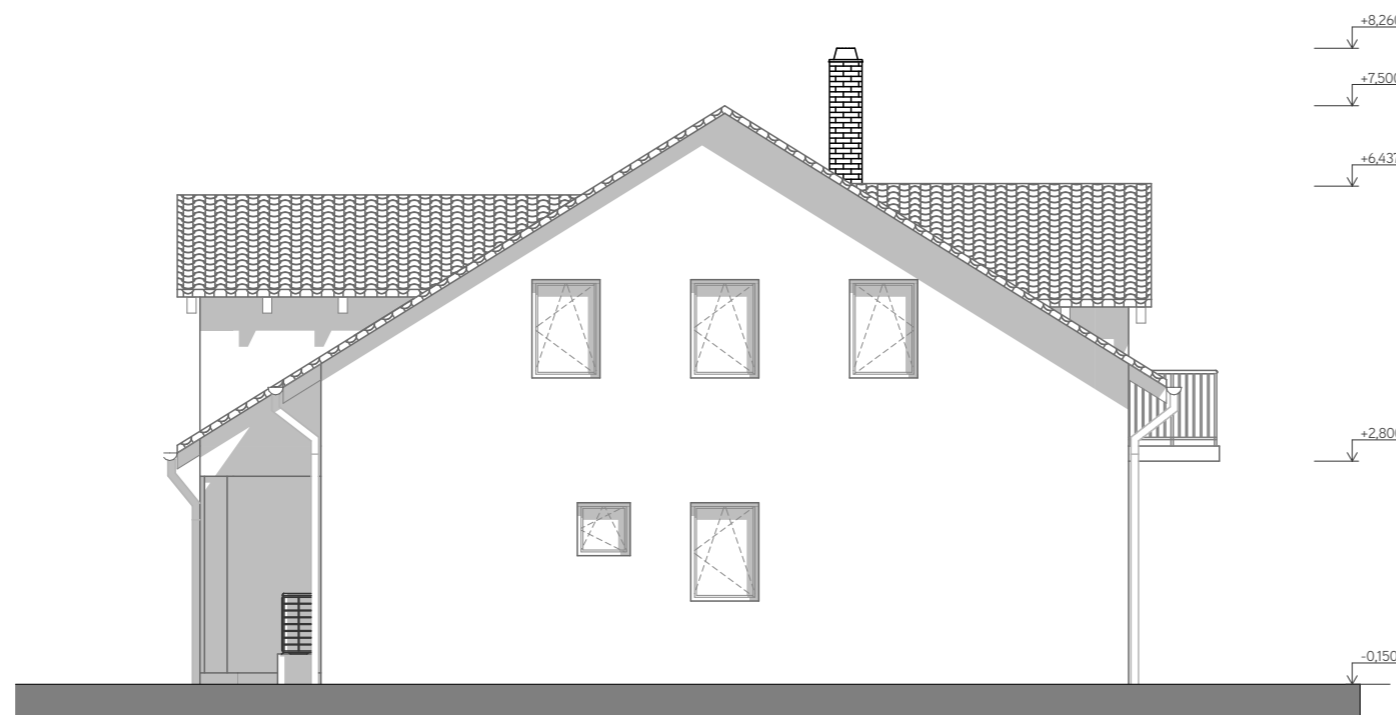

Jihozápadní pohled

1:100



Novostavba rodinného domu na
pozemku 761/12, k.ú. Sulice

Pohled SV aJV

| | | | | | | |
|---------|-------|------------|---------|--------|-------|------------|
| FORMÁT | A3 | DATUM | 10/2020 | STUPEŇ | DURSP | Č. ZAKÁZKY |
| MĚŘÍTKO | 1:100 | Č. VÝKRESU | D.1.1.8 | | | |

±0,000 = 463,20 m n.m.
Souřadný systém: JTSK
Výškový systém: BpV